۱- ابتدای نادری از طرف دروازه راه کوشک

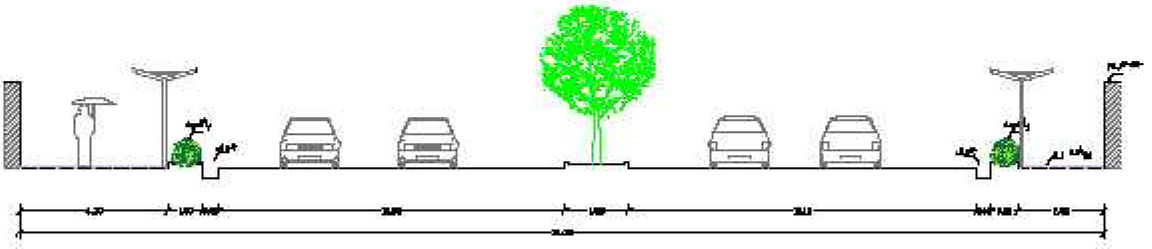
حد حریم
باغچه
جوی
پیاده رو

۲- انتهای میر عماد

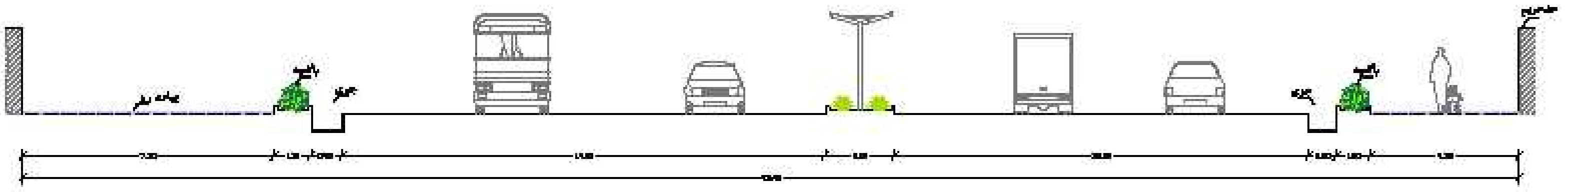
حد حریم
باغچه
جوی
پیاده رو

۳- ابتدای میدان عدل-چهارراه عدل

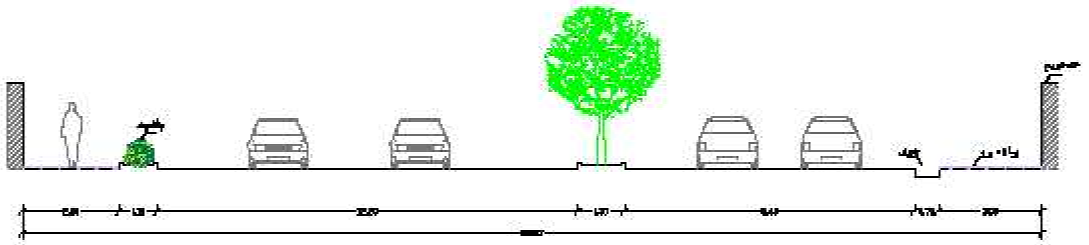
حد حریم
باغچه
جوی
پیاده رو

۴- خیابان دهخدا-روبروی بیمارستان دهخدا

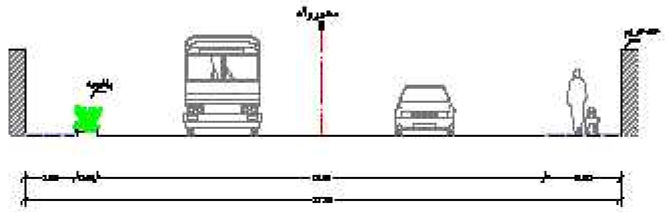
محور راه
حد حریم
باغچه

۵- چهارراه فلسطین-به سمت چهارراه عمران-روبروی بانک صادرات

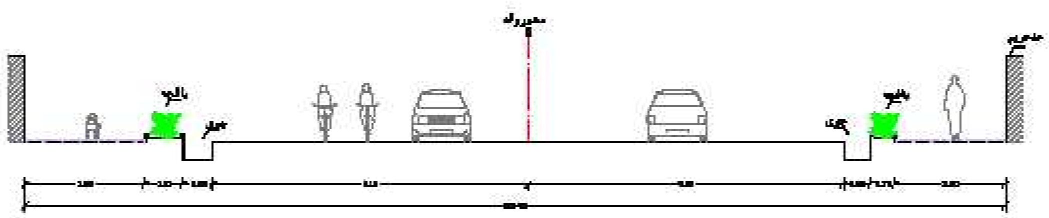
محور راه
حد حریم
باغچه
جوی

۶- خیابان فلسطین-چهارراه پادگان-روبروی مشاور املاک القدیر

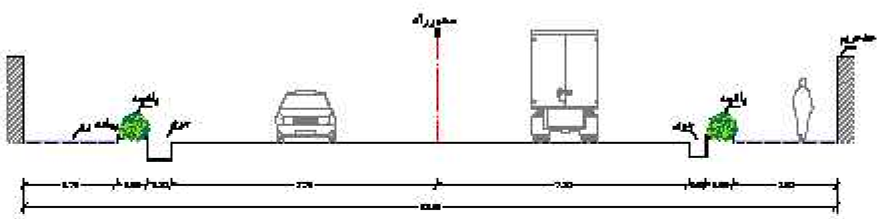
محور راه
حد حریم
باغچه
جوی
پیاده رو

عنوان طرح: طرح توسعه و عمران شهر قزوین و حوزه نفوذ آن			
کارفرما: وزارت مسکن و شهرسازی سازمان مسکن و شهرسازی استان قزوین	شماره طرح شماره پروژه		
مشاور: مهندسین مشاور		امضا	تاریخ
	ترسیم	م.آقامحمد ر.صادقی	آذر۱۳۸۴
مقیاس: ۱/۲۰۰ در کاغذ A3 — عنوان نقشه: مقاطع عرضی شبکه معابر(۱) (وضع موجود)	کنترل	م.مطلع	آذر۱۳۸۴
واحد: متر	تصویب	م.صالح زاده	آذر۱۳۸۴
شماره نقشه: — فایل: Gh-Hamzeh	رشته	برنامه ریزی شهری	