۱۹- خیابان بوعلی-روبروی تالار پذیرایی نمونه

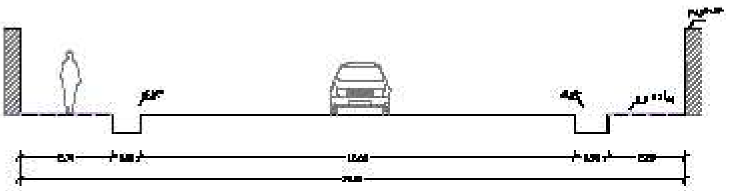
حد حریم
جوی
جوی
پیاده رو

۲۰- تقاطع پادگان-بلوار مدرس-روبروی پارک ملت

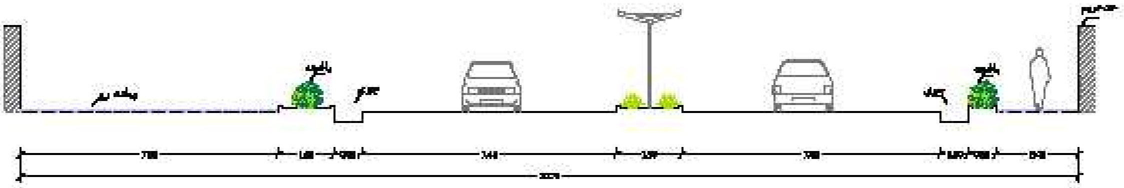
حد حریم
باغچه
باغچه
جوی
جوی
پیاده رو

۲۱- خیابان پادگان-تقاطع میدان عارف

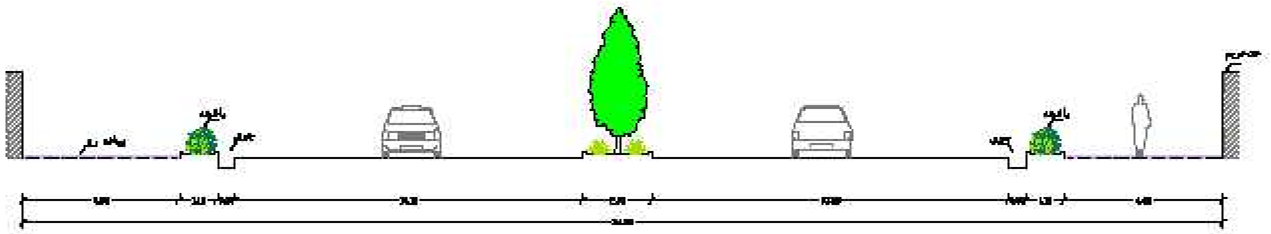
حد حریم
باغچه
باغچه
جوی
جوی
پیاده رو

۲۲- خیابان بوعلی-مقابل بدنسازی آرش(۱)

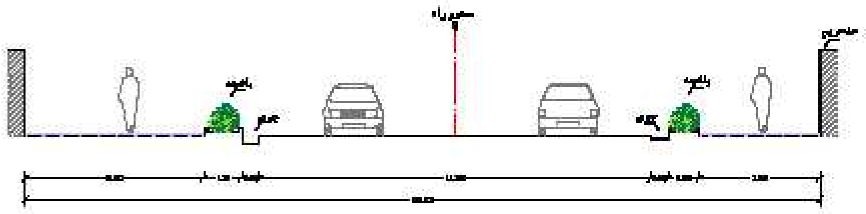
محور راه
حد حریم
باغچه
باغچه
جوی
جوی

۲۳- انتهای خیابان بو علی- بعد از چهارراه

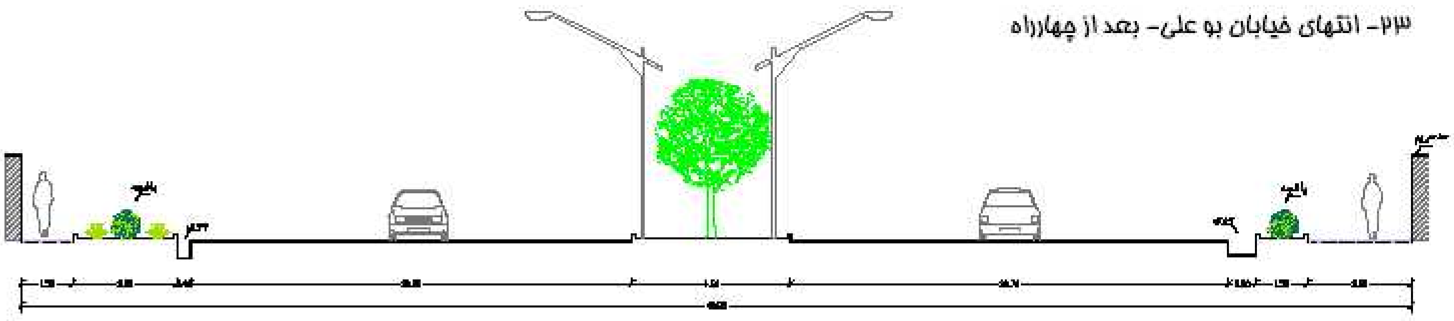
حد حریم
باغچه
باغچه
جوی
جوی

۲۴- ابتدای سه راه کابل البرز

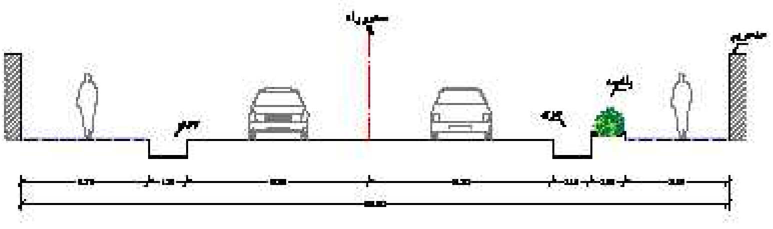
محور راه
حد حریم
باغچه
جوی
جوی

عنوان طرح: طرح توسعه و عمران شهر قزوین و حوزه نفوذ آن

کارفرما: وزارت مسکن و شهرسازی
سازمان مسکن و شهرسازی استان قزوین

شماره طرح
شماره پروژه

مشاور: مهندسین مشاور

تاریخ	امضا	
آذر ۱۳۸۴	م.آقامحمد رضائی	ترسیم
آذر ۱۳۸۴	م.طلع	کنترل
آذر ۱۳۸۴	م.صالح زاده	تصویب
برنامه ریزی شهری		رشته

عنوان نقشه:
مقاطع عرضی شبکه معابر(۴)
(وضع موجود)

مقیاس: ۱:۲۰۰ در کاغذ A3
واحد:
متر
فایل: Gh-Hamed
شماره نقشه: