




۷- خیابان فلسطین- تقاطع تومید

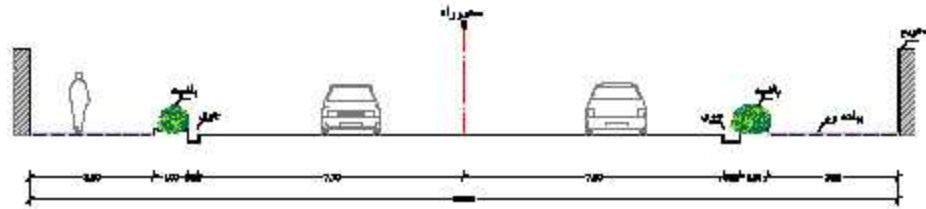


۸- بلوار آیت الله بهشتی

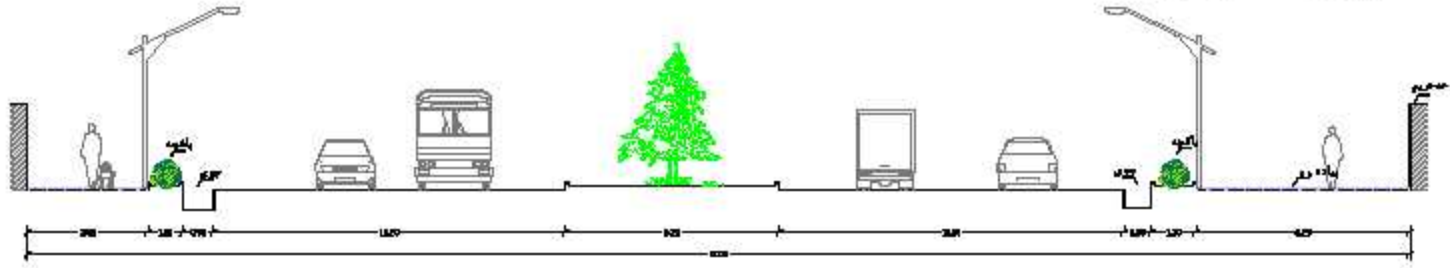


۹- بلوار آیت الله بهشتی

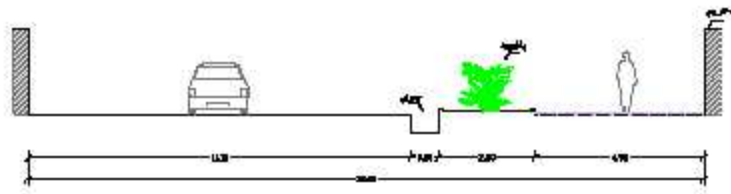


۱۰- بلوار آیت الله بهشتی

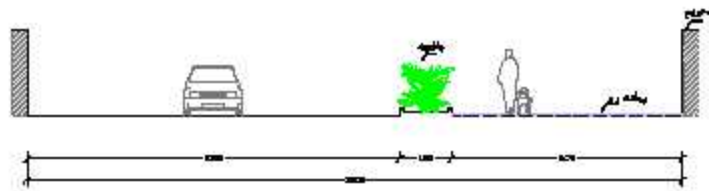

۱۱- کمربندی- روبروی سالن کوثر

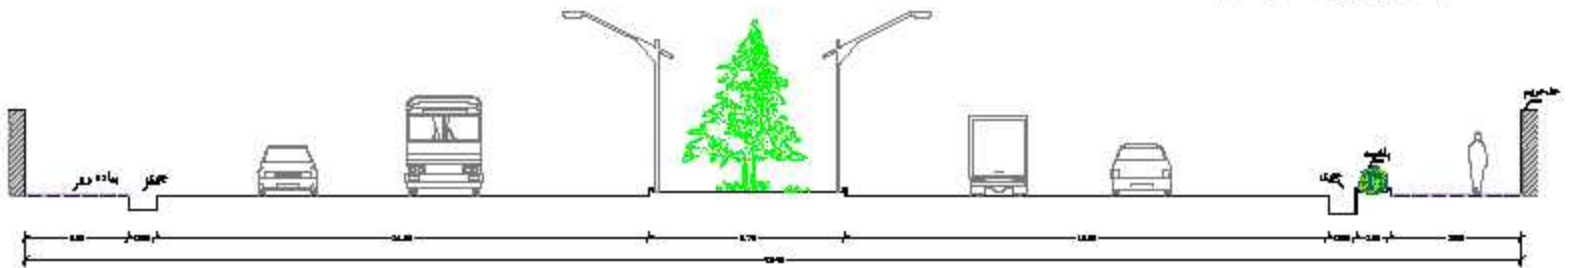

۱۲- خیابان جانبازان- بلوار مطهری

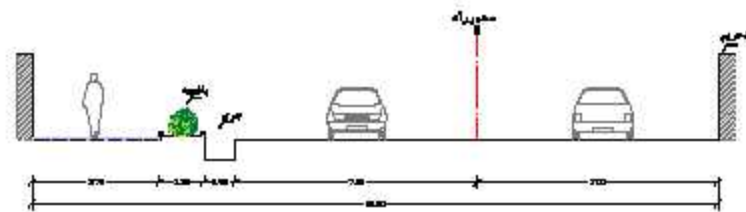

شماره طرح		موضوع طرح	
شماره پروژه		موضوع پروژه	
کارفرما: وزارت مسکن و شهرسازی سازمان مسکن و شهرسازی استان قزوین			
مشاور: مهندسین مشاور همکار			
مقیاس: ۱:۲۰۰ موضوع: مقاطع عرضی شبکه معابر (۶) (وضع موجود)			
