۳۱- بلوار خاکی

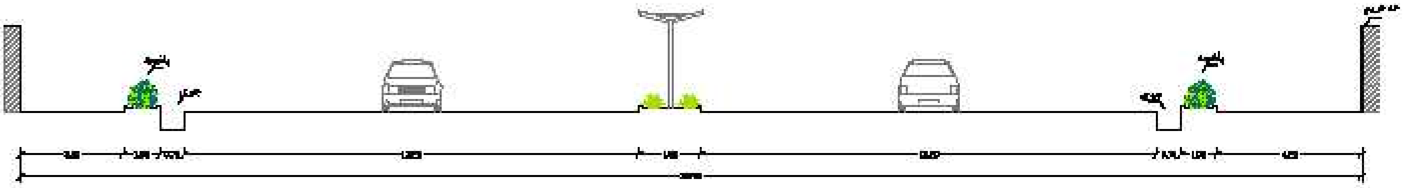
باغچه
جدول
باغچه
جدول
حد حریم

۳۲- جنب پادگان ۱۶ زرهی

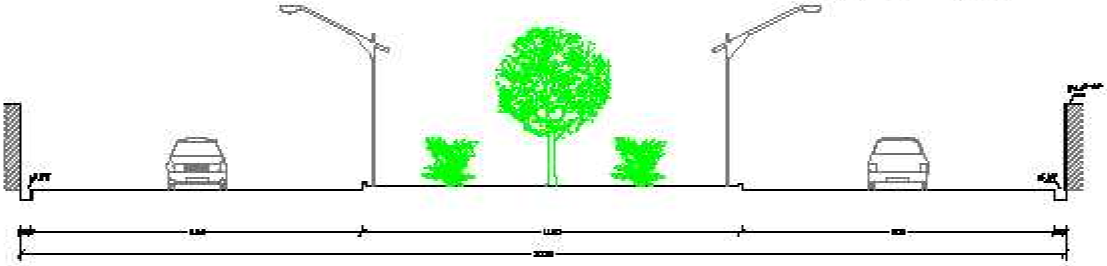
جدول
جدول
حد حریم

۳۳- بلوار مدرس-روبروی کتابخانه عارف

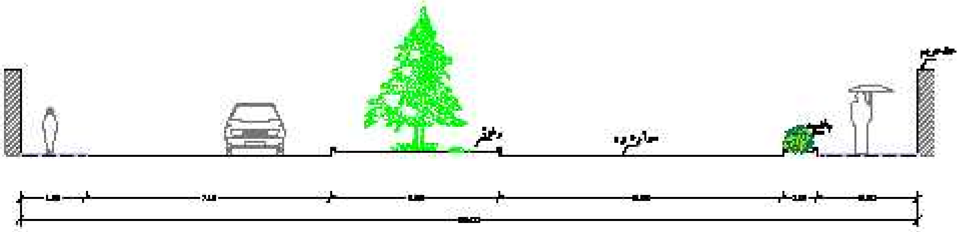
جدول
سواره رو
باغچه
حد حریم

۳۴- خیابان طالقانی-تقاطع بلوار مدرس-روبروی کوچه زیبا

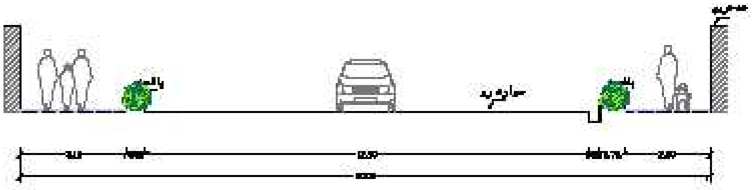
باغچه
سواره رو
باغچه
حد حریم

۳۵- خیابان خیام-جنب فروشگاه سامسونگ

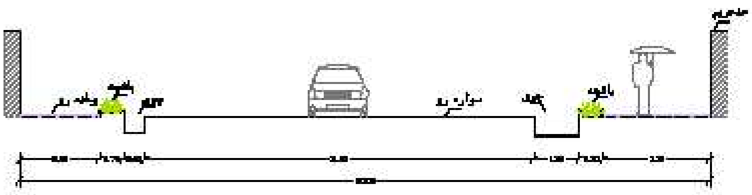
پیاده رو
باغچه
جدول
سواره رو
جدول
باغچه
حد حریم

۳۶- خیابان فردوسی-از سمت سبزه میدان

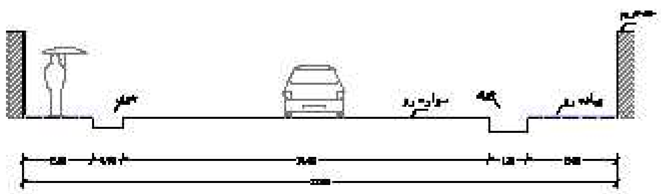
جدول
سواره رو
جدول
پیاده رو
حد حریم

عنوان طرح: طرح توسعه و عمران شهر قزوین و حوزه نفوذ آن

کارفرما: وزارت مسکن و شهرسازی
سازمان مسکن و شهرسازی استان قزوین

شماره طرح
شماره پروژه

مشاور: مهندسین مشاور

		امضا	تاریخ
مقیاس: ۱/۲۰۰ در کاغذ A3	ترسیم	و.آقامحمد رصادقی	آذر۱۳۸۴
	کنترل	م.قطع	آذر۱۳۸۴
واحد:	تصویب	م.سایح زاده	آذر۱۳۸۴
متر	رشته	برنامه ریزی شهری	

عنوان نقشه: مقاطع عرضی شبکه معابر(۶)
(وضع موجود)

شماره نقشه:
فایل: Gh-Hamneh